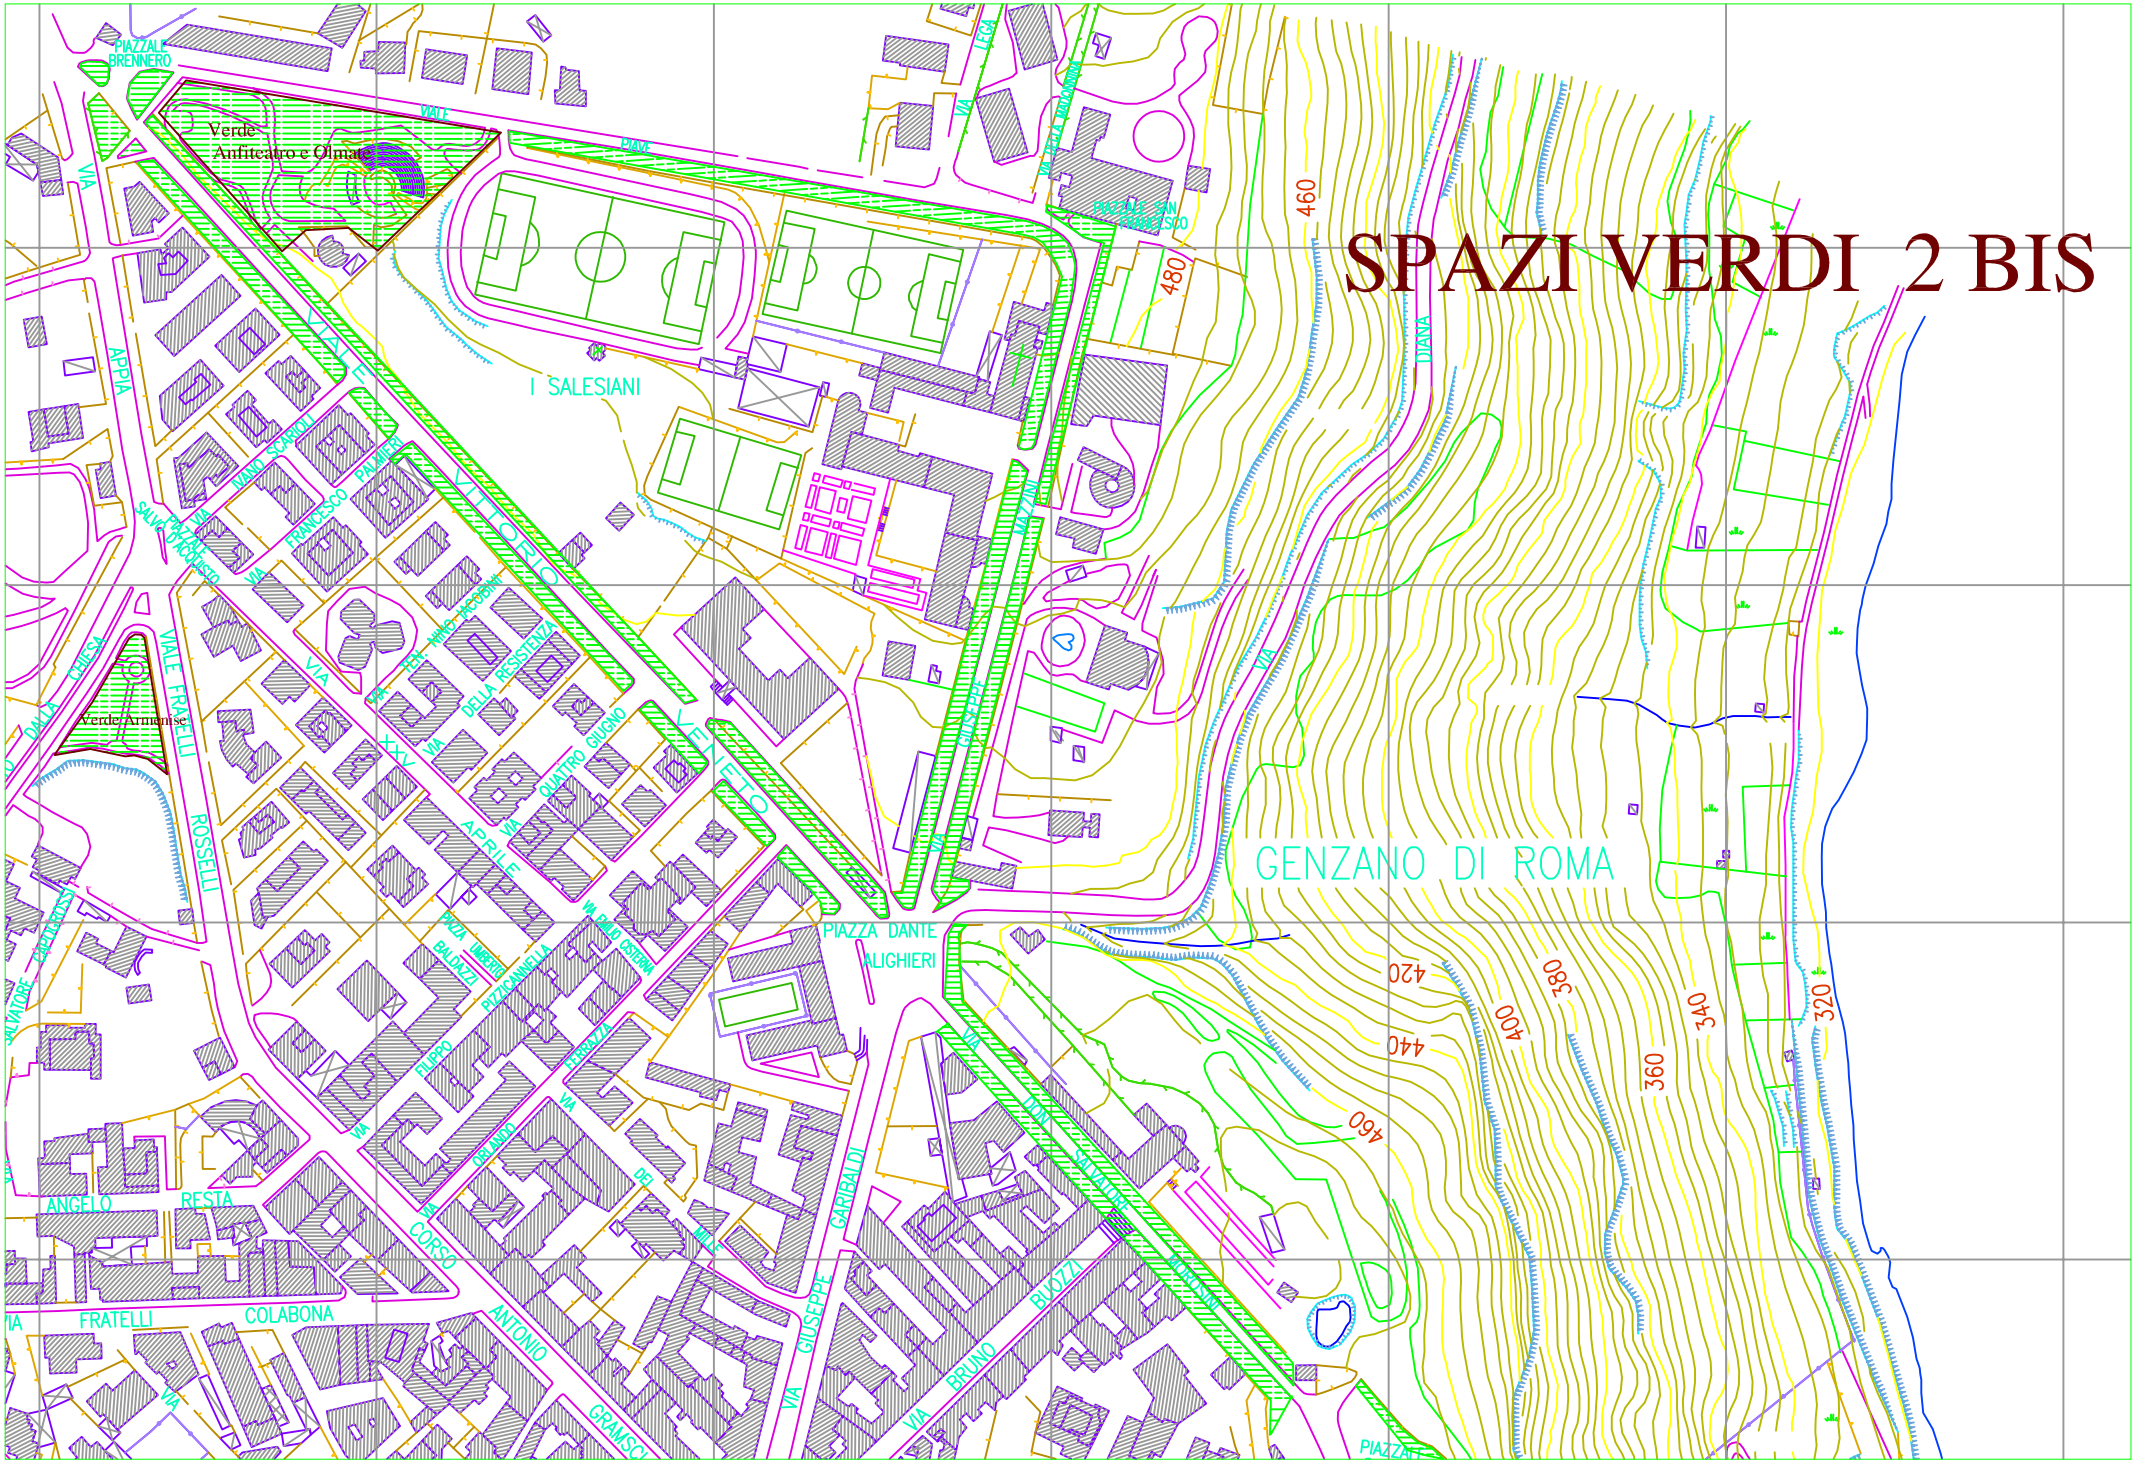SPAZI VERDI 2 BIS