




# COMUNE DI GENZANO DI ROMA

Assessorato all'Urbanistica - Tutela Ambientale - Qualità del Territorio - VI SETTORE - URBANISTICA E TUTELA AMBIENTALE  
PIANO PER IL RESTAURO E PER IL COLORE DEI FRONTI EDILIZI DELL'INSEDIAMENTO STORICO



# PROVINCIA DI ROMA

MANOMISSIONE  
ARCHITETTONICA-STILISTICA DEI PIANI  
TERRA DOVUTA AI FRONTI COMMERCIALI

## CS.Pa.5

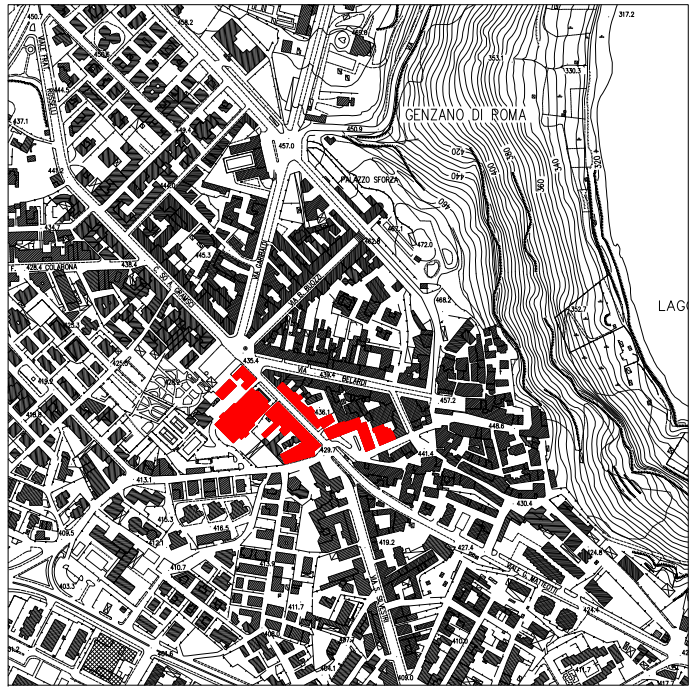

STRALCIO PLANIMETRIA AEROFOTOGRAMMETRICA Rapp. 1/10'000

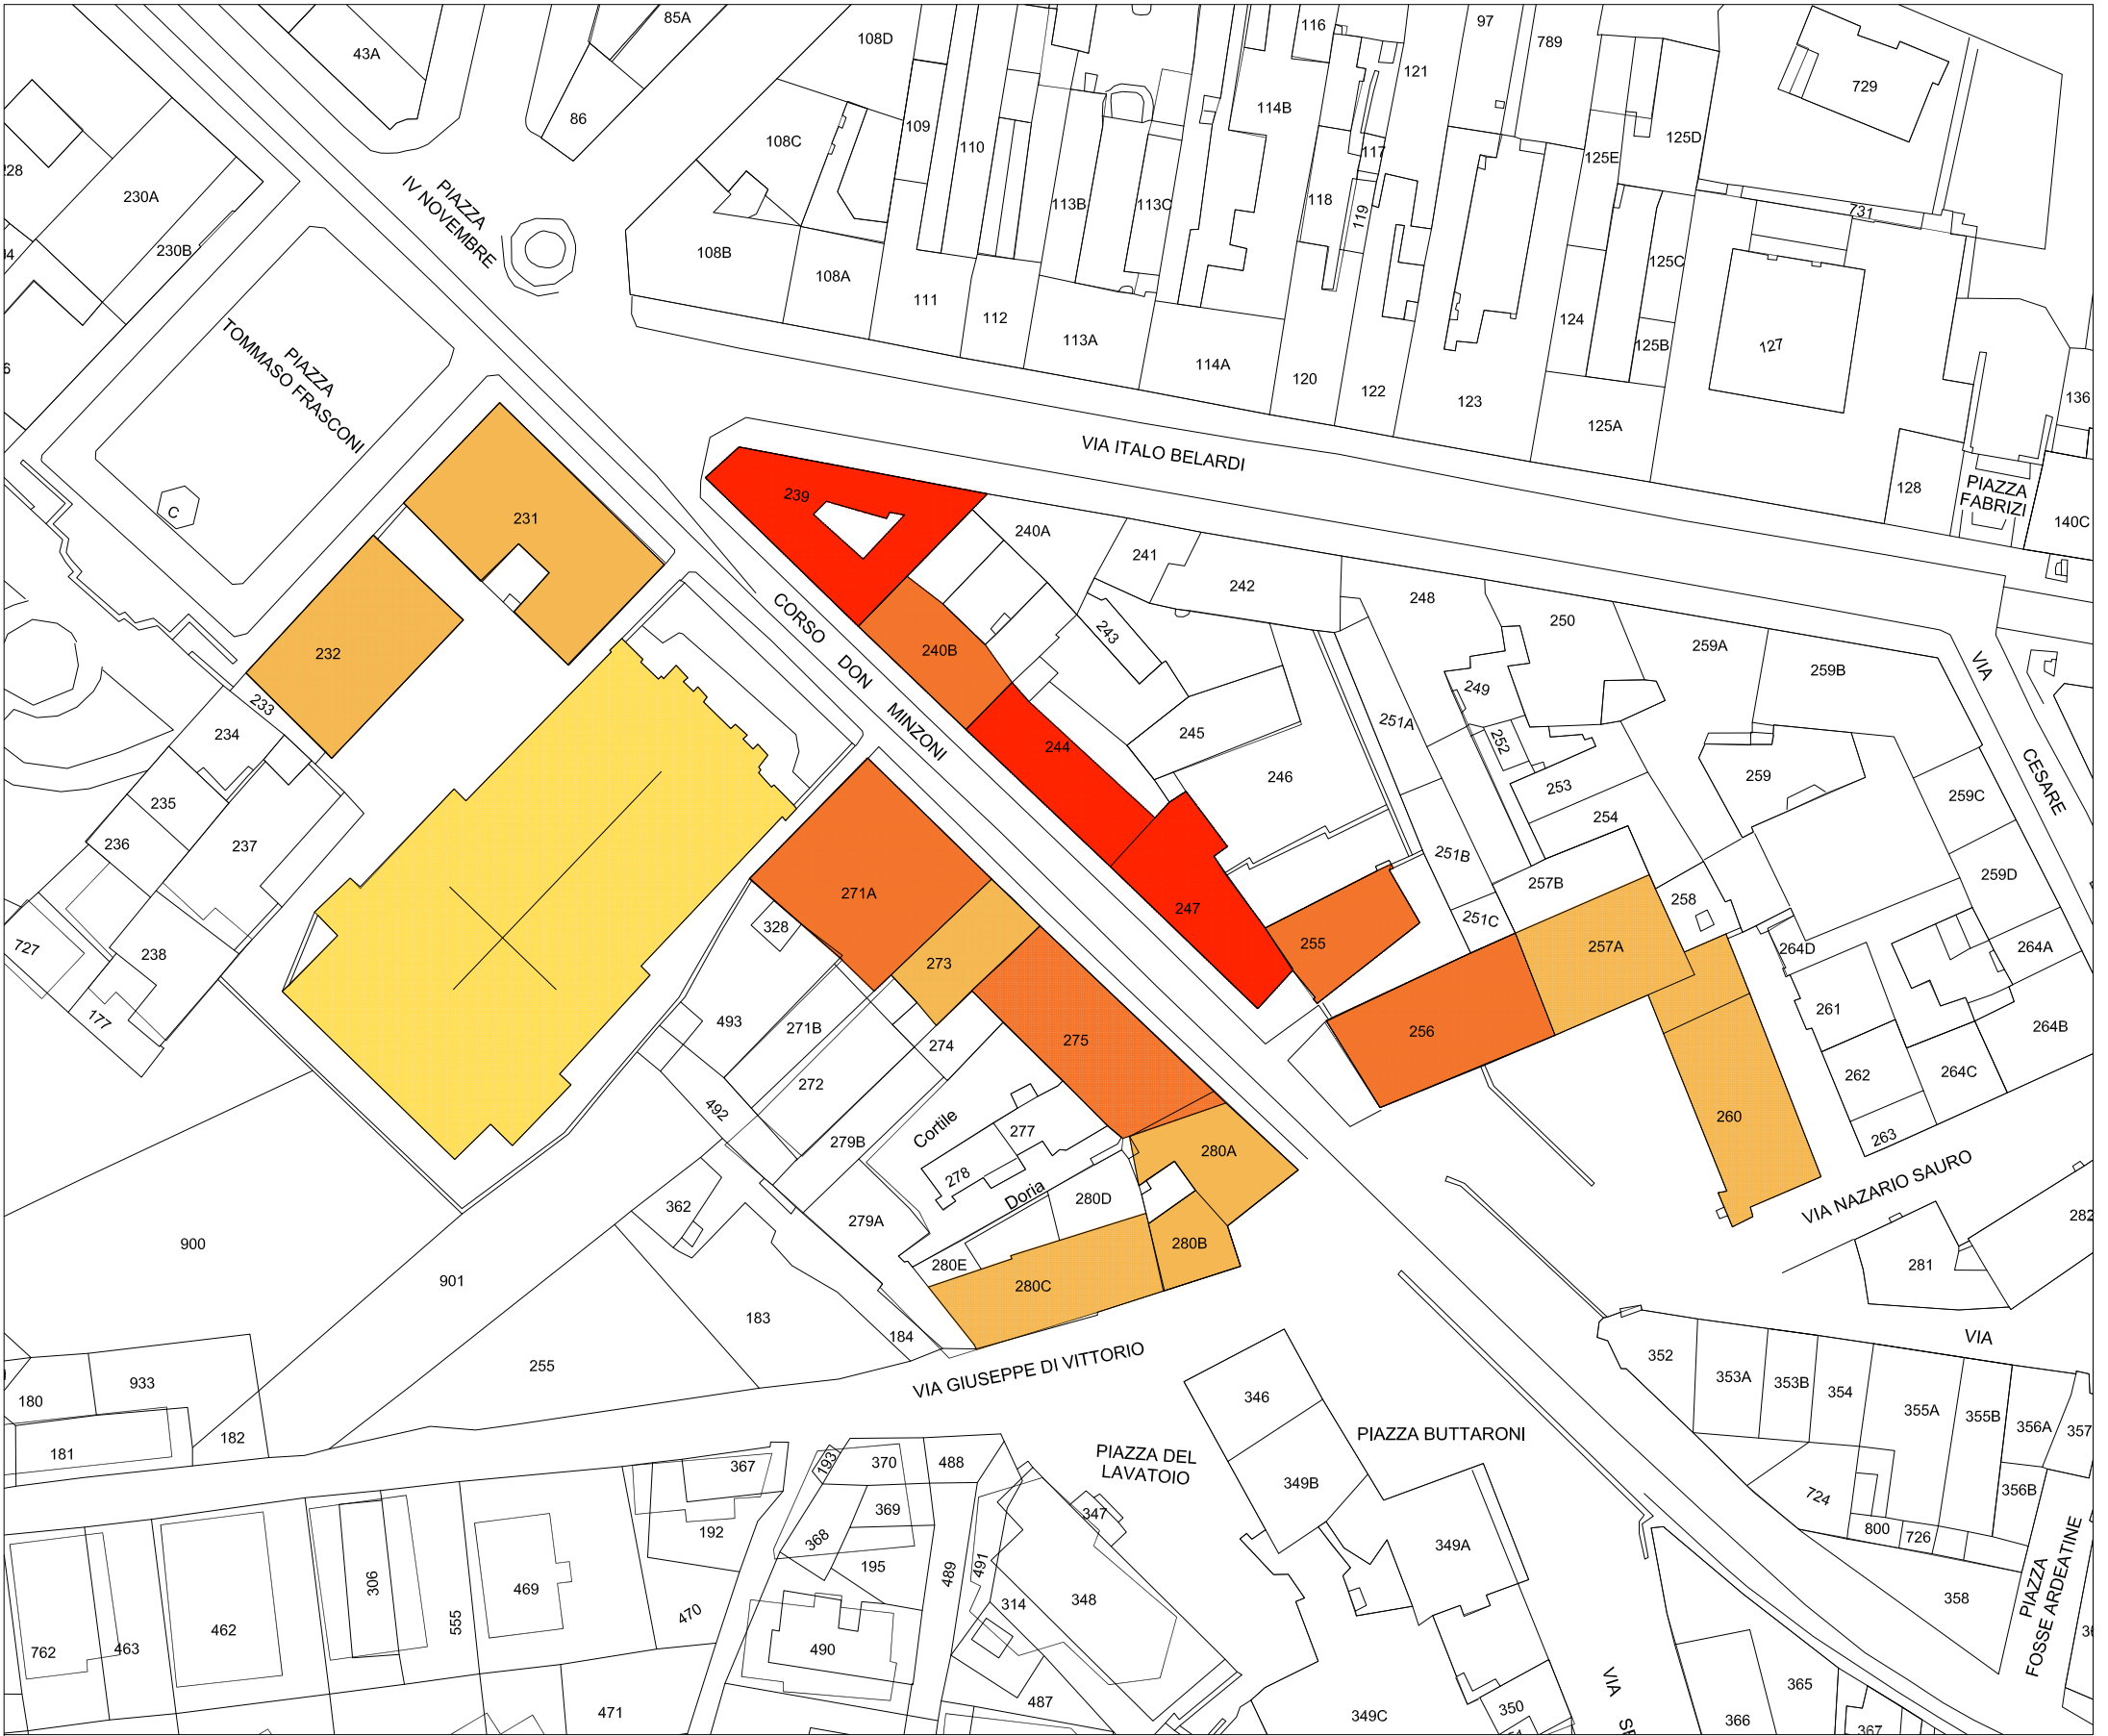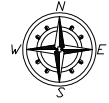

- LEGENDA:**
- PREVALENTE
  - PARZIALE
  - LIMITATA
  - ASSENTE

STRALCIO PLANIMETRIA catastale Rapp. 1/1000

