




COMUNE DI GENZANO DI ROMA

Assessorato all'Urbanistica - Tutela Ambientale - Qualità del Territorio - VI SETTORE - URBANISTICA E TUTELA AMBIENTALE
PIANO PER IL RESTAURO E PER IL COLORE DEI FRONTI EDILIZI DELL'INSEDIAMENTO STORICO


PROVINCIA DI ROMA

MANOMISSIONE
ARCHITETTONICA-STILISTICA DEI PIANI
TERRA DOVUTA AI FRONTI COMMERCIALI

CS.Pa.7
CS.Pa.9

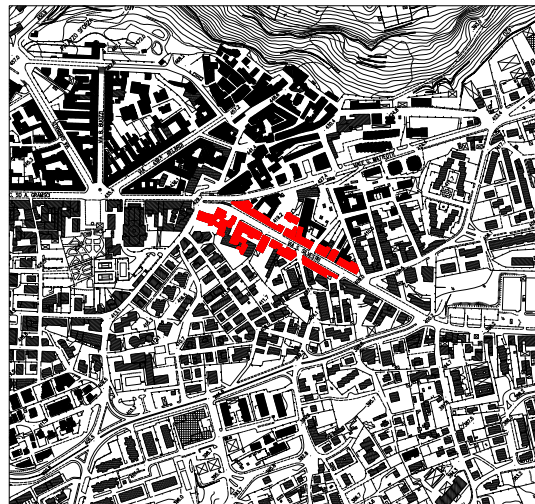

STRALCIO PLANIMETRIA AEROFOTOGRAMMETRICA

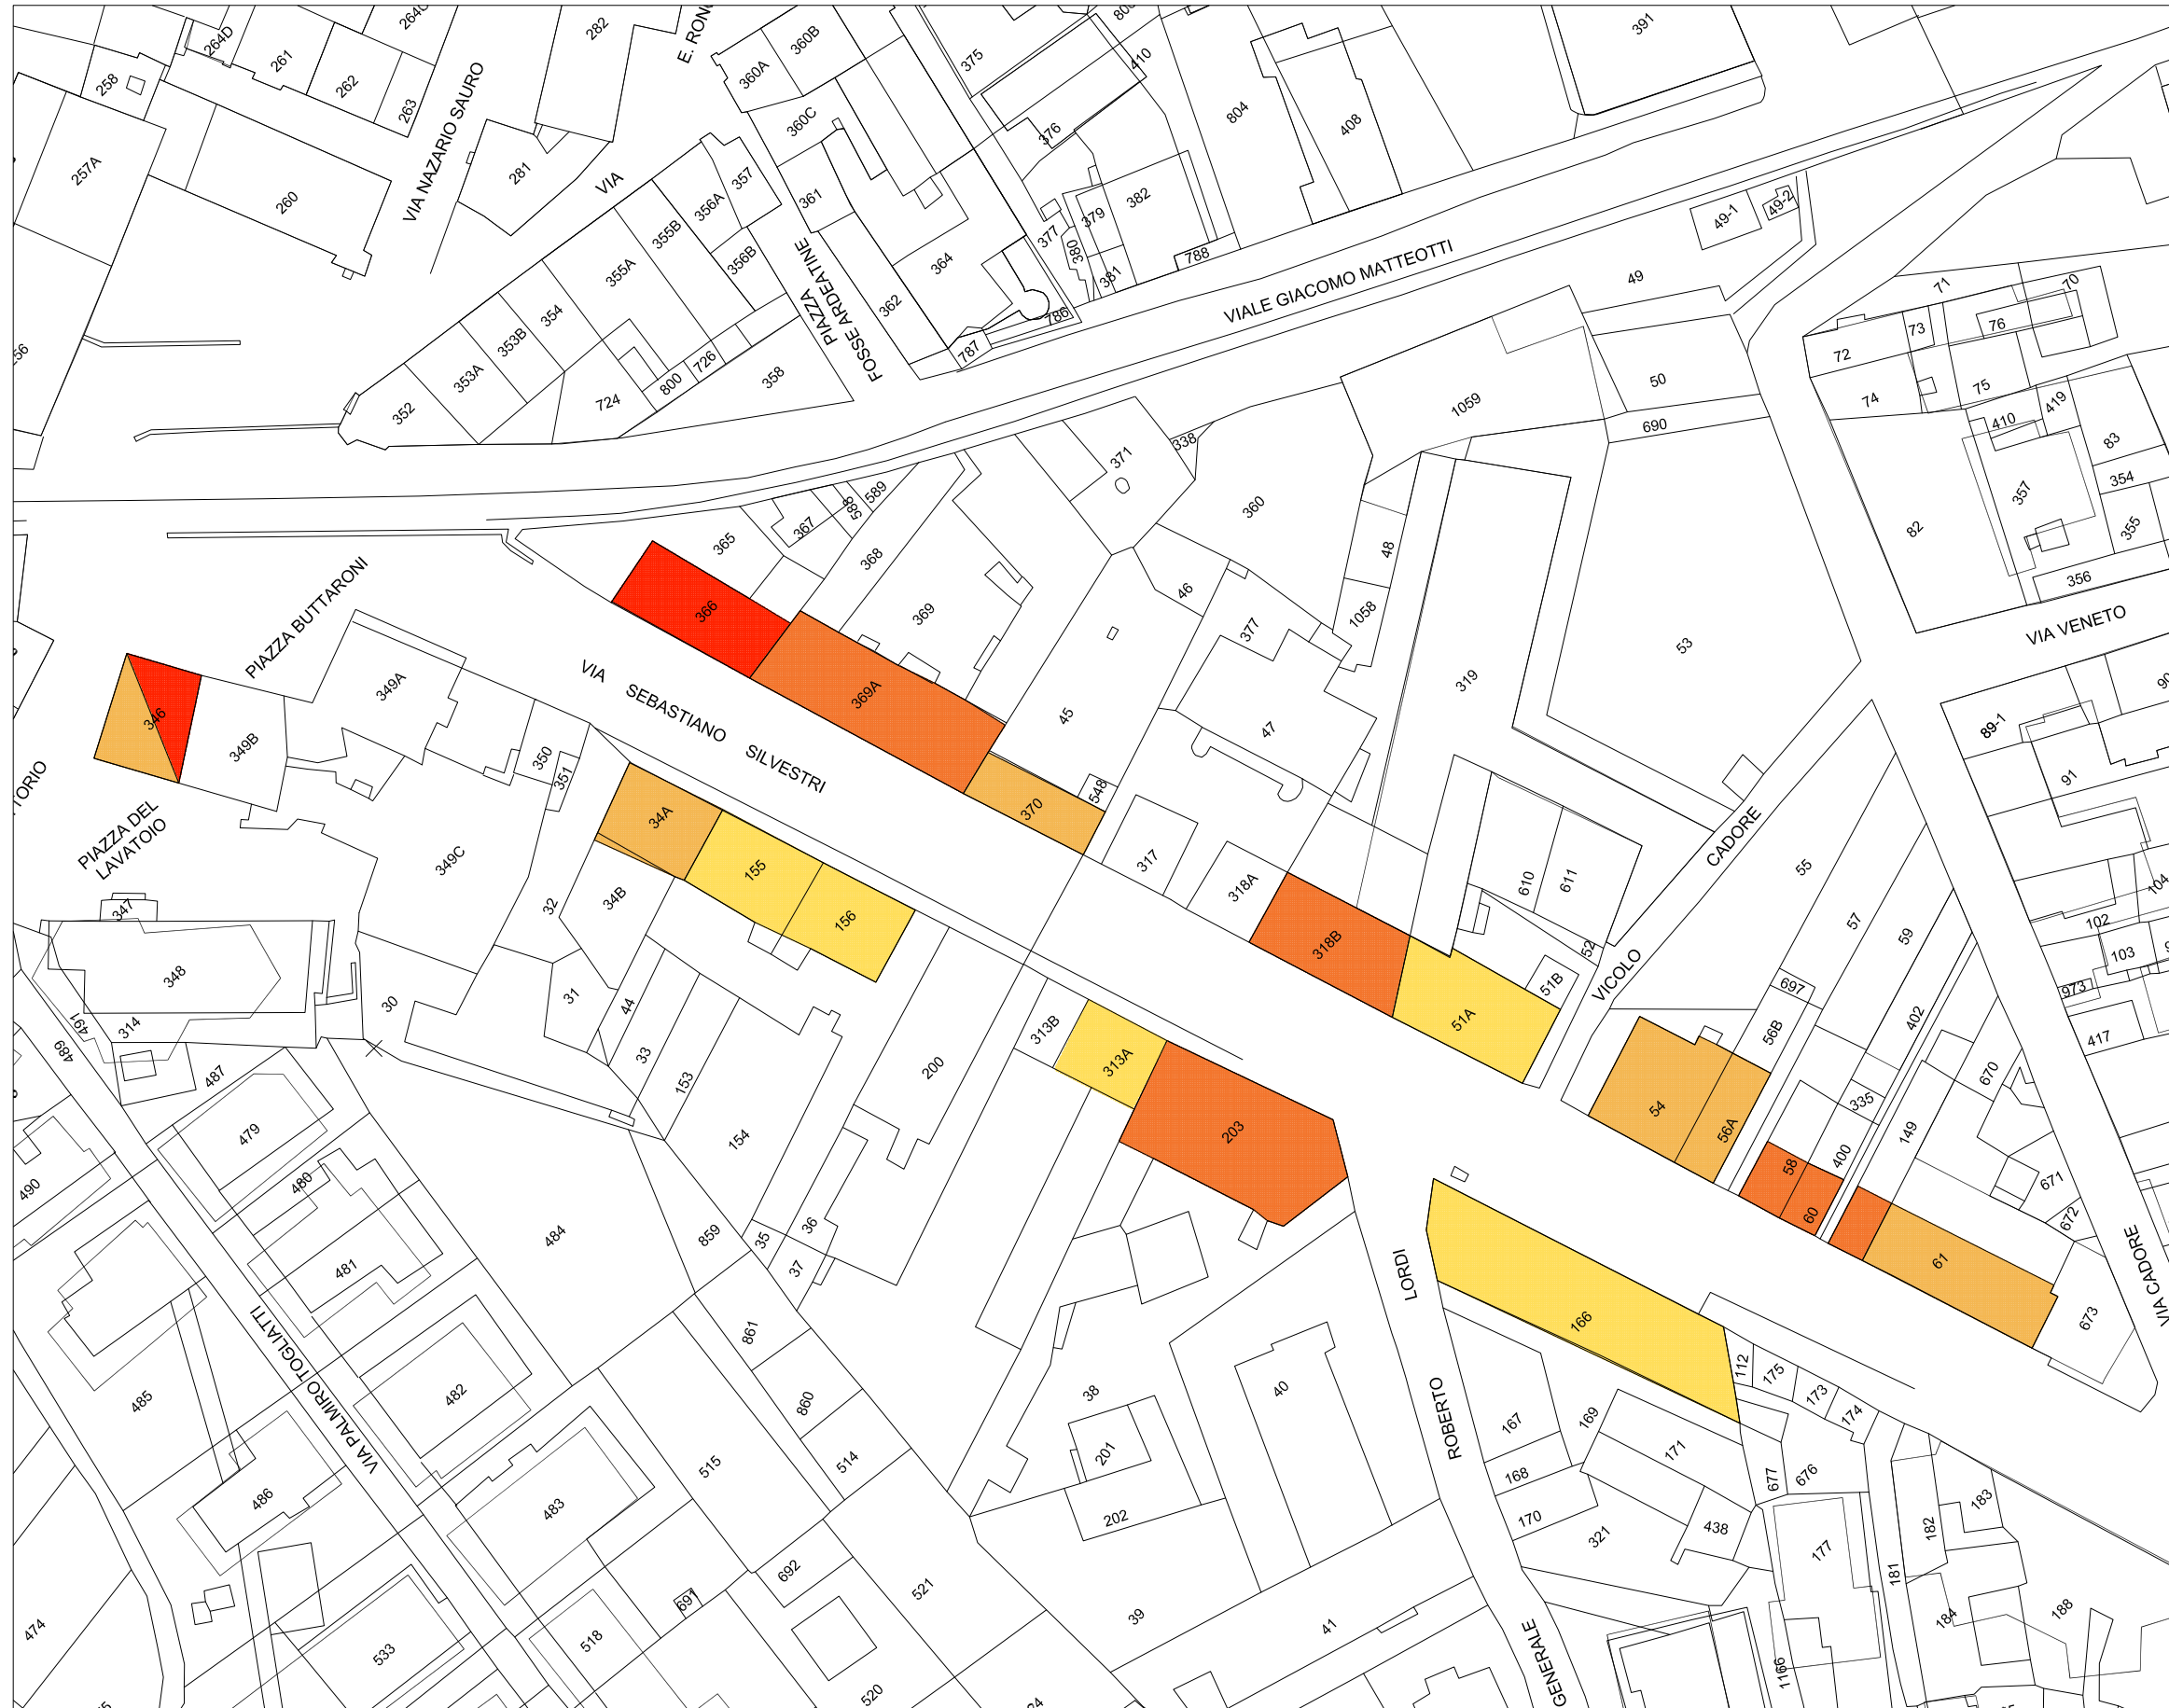

LEGENDA:

- PREVALENTE
- PARZIALE
- LIMITATA
- ASSENTE

STRALCIO PLANIMETRIA catastale Rapp. 1/1000

