

COMUNE DI GENZANO DI ROMA

Assessorato all'Urbanistica - Tutela Ambientale - Qualità del Territorio

PIANO PER IL RESTAURO E PER IL COLORE DEI FRONTI EDILIZI DELL'INSEDIAMENTO STORICO

PROVINCIA DI ROMA


VI SETTORE - URBANISTICA E TUTELA AMBIENTALE

SCHEDA DI RILIEVO DELLO STATO DI FATTO DELLE
QUINTE EDIFICATE - rapp. 1/100


VIA MARCO MOSCATO da n°52- a 64, Part. n°388



STRALCIO PLANIMETRIA AEROFOTOGRAMMETRICA Rapp. 1/10'000

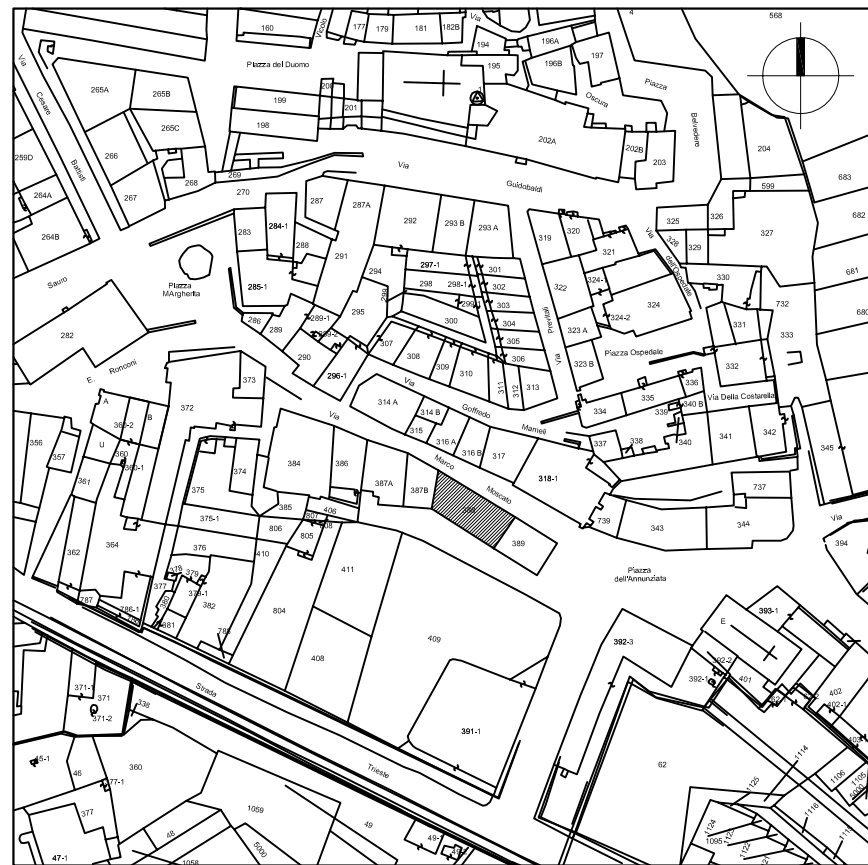

STRALCIO PLANIMETRIA CATASTALE Rapp. 2'000

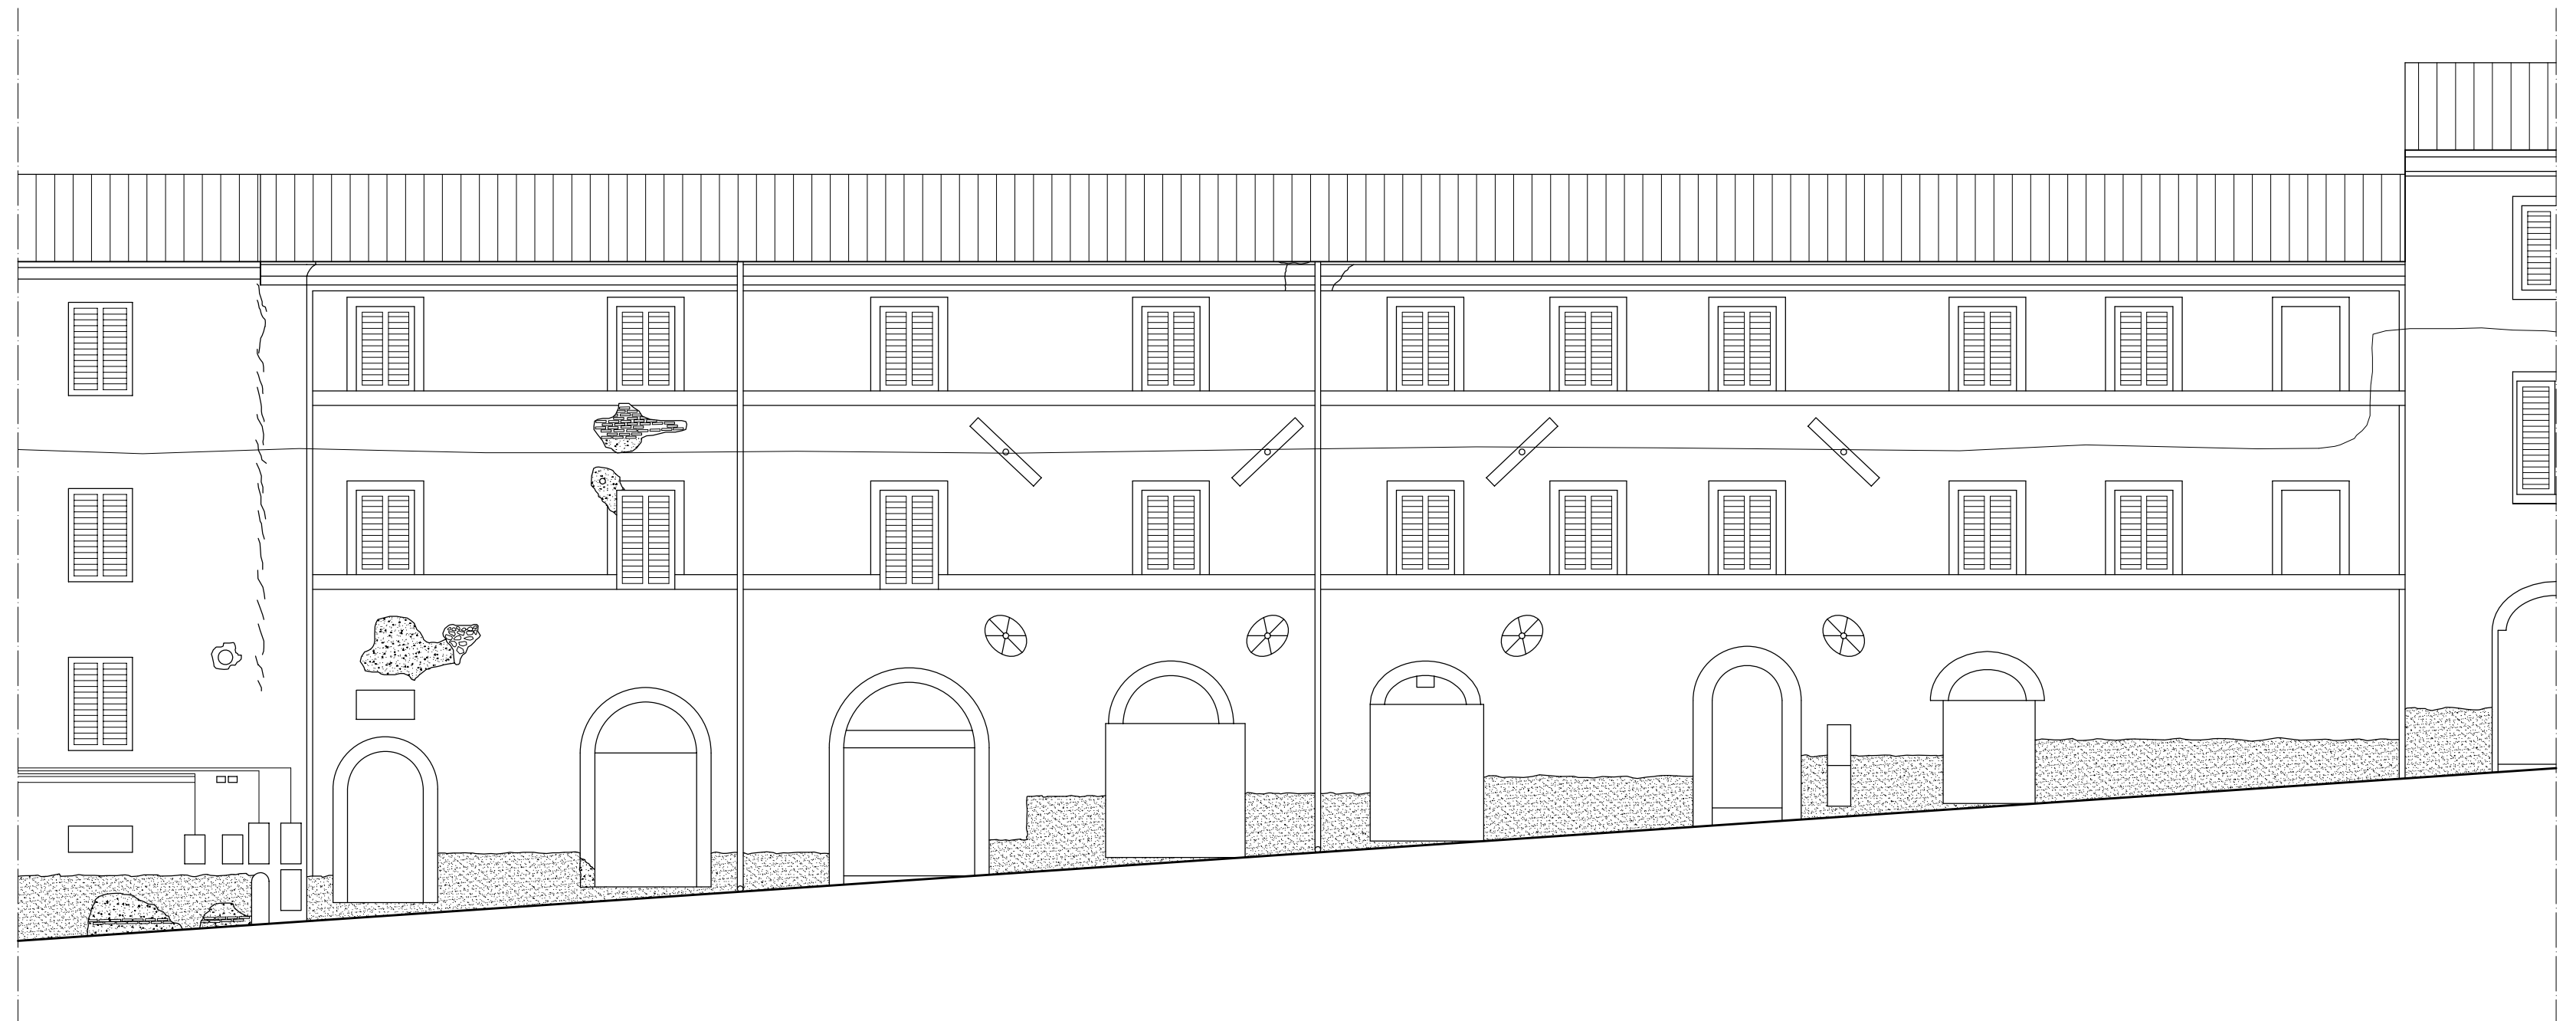

0 1 2 3 4 5