



**PIANO PER IL RESTAURO E PER IL COLORE DEI FRONTI EDILIZI DELL'INSEDIAMENTO STORICO**

(con integrazioni e modifiche di cui alla nota dirigenziale di approvazione del 04.04.2008, Prot. 10972)

Il Progettista:  
Arch. Dimitri TICCONI


Il Sindaco:  
On. Enzo ERCOLANI

L'Assessore:  
Fabio COSTANTINI

Consulenti:  
Prof. Arch. Giovanni CARBONARA  
Calceforte s.r.l.

Il Dirigente del VI Settore:  
Ing. Giancarlo CASTELLI

Collaboratori: Sandro D'ALESSIO, Francesco DELL'AVERSANA	
Sez. B	II. PROGETTO
Tav. 5 a	schede analitiche di intervento
	SINTESI DELLE CATEGORIE DI RESTAURO AMMESSE SULLE SUPERFICI ARCHITETTONICHE E TIPOLOGIA DEI TINTEGGI
	via Marco Moscati - fiancata sud
	DATA: Dicembre 2008
	RAPP.: 1:100

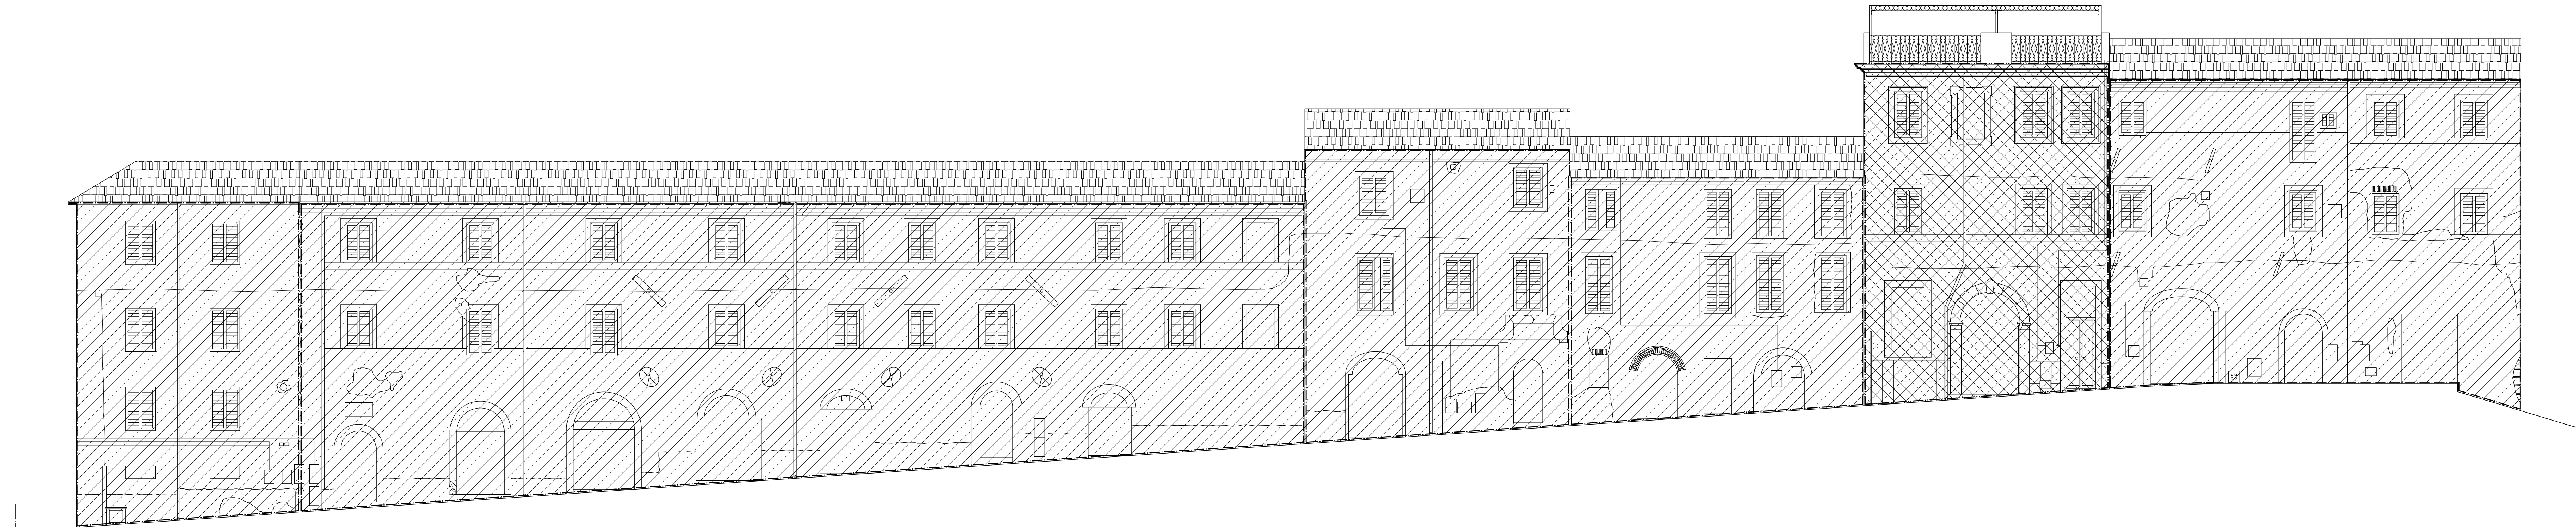

**CATEGORIE DI RESTAURO**

- RESTAURO DI CONSERVAZIONE INTEGRALE
- RESTAURO DI CONSERVAZIONE, RIMOZIONE E REINTEGRAZIONE
- RESTAURO DI RIMOZIONE, CONSERVAZIONE E REINTEGRAZIONE
- RESTAURO DI RIMOZIONE E RIFACIMENTO
- RESTAURO DI RIPRISTINO
- RESTAURO DI RIPROGETTAZIONE ARCHITETTONICA

**TIPOLOGIA DEI TINTEGGI**

- TINTEGGIO ALLA CALCE
- TINTEGGIO ALLA CALCE NON COPRENTE
- VELATURA
- TINTEGGIO ALLA CALCE PIU' VELATURA