



PIANO PER IL RESTAURO E PER IL COLORE DEI FRONTI EDILIZI DELL'INSEDIAMENTO STORICO
(con integrazioni e modifiche di cui alla nota dirigenziale di approvazione del 04.04.2008, Prot. 10972)

Il Progettista:
Arch. Dimitri TICCONI

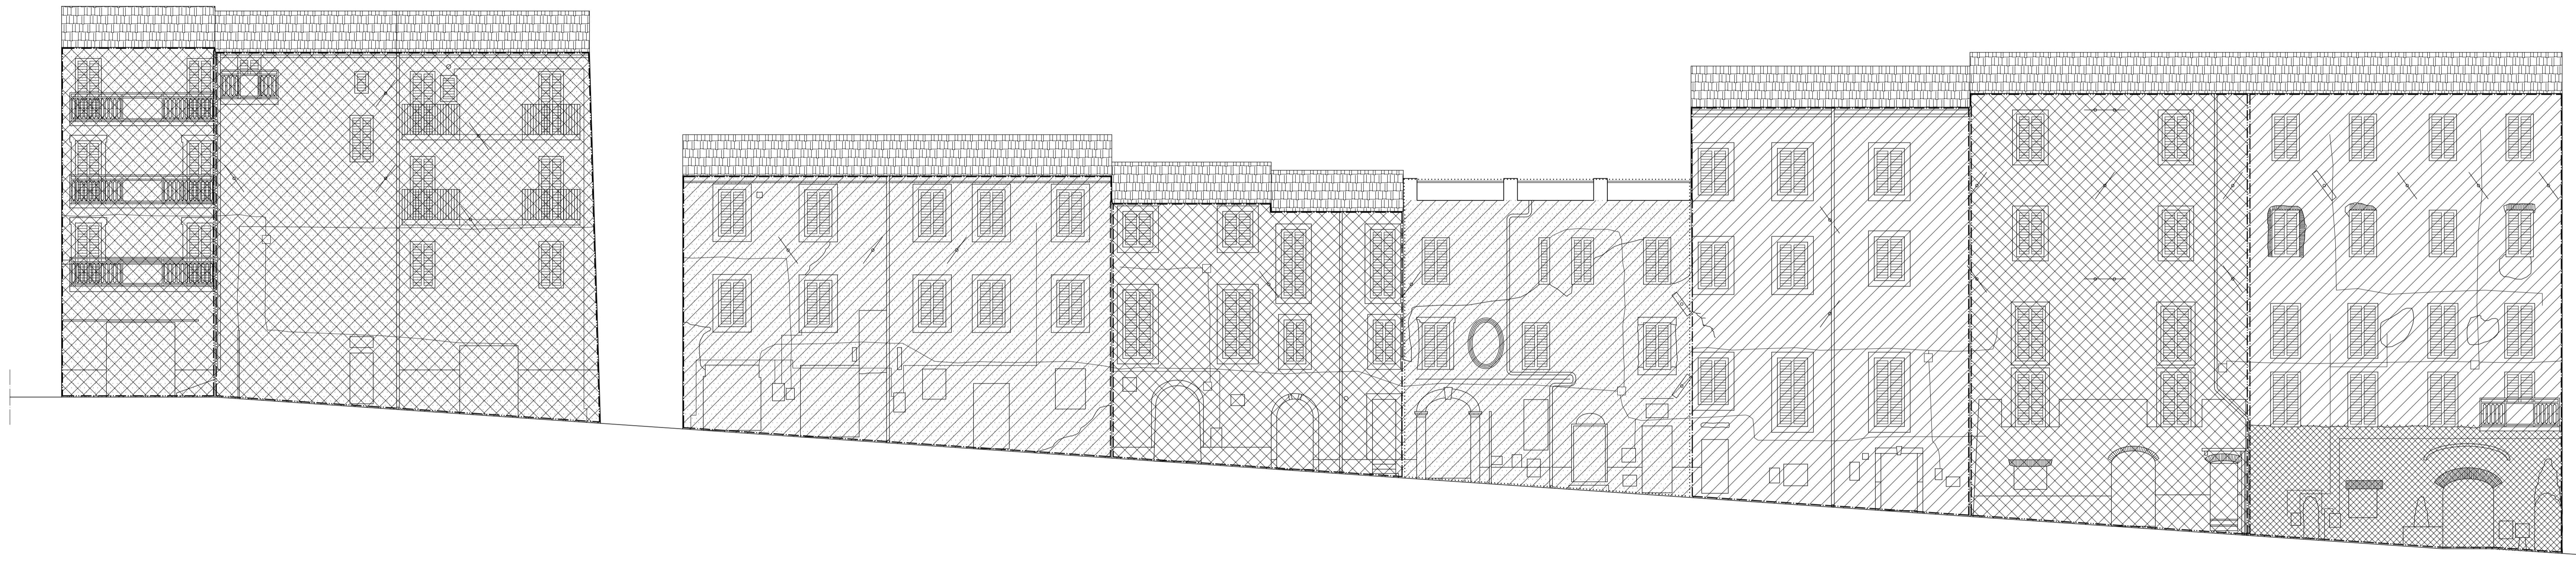
Il Sindaco:
On. Enzo ERCOLANI

L'Assessore:
Fabio COSTANTINI






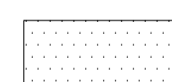
Consulenti:
Prof. Arch. Giovanni CARBONARA
Calceforte s.r.l.

Il Dirigente del VI Settore:
Ing. Giancarlo CASTELLI

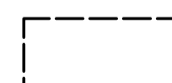
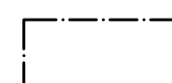
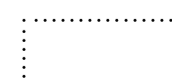
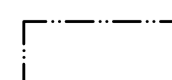
Collaboratori: Sandro D'ALESSIO, Francesco DELL'AVERSANA		I. PROGETTO	
Sez. B	schede analitiche di intervento	DATA:	Dicembre 2008
Tav. 5 b	SINTESI DELLE CATEGORIE DI RESTAURO AMMESSE SULLE SUPERFICI ARCHITETTONICHE E TIPOLOGIA DEI TINTEGGI via Marco Moscati - Ramella nord	RAPP.:	1:100



CATEGORIE DI RESTAURO

-  RESTAURO DI CONSERVAZIONE INTEGRALE
-  RESTAURO DI CONSERVAZIONE, RIMOZIONE E REINTEGRAZIONE
-  RESTAURO DI RIMOZIONE, CONSERVAZIONE E REINTEGRAZIONE
-  RESTAURO DI RIMOZIONE E RIFACIMENTO
-  RESTAURO DI RIPRISTINO
-  RESTAURO DI RIPROGETTAZIONE ARCHITETTONICA

TIPOLOGIA DEI TINTEGGI

-  TINTEGGIO ALLA CALCE
-  TINTEGGIO ALLA CALCE NON COPRENTE
-  VELATURA
-  TINTEGGIO ALLA CALCE PIU' VELATURA